

О внесении изменений в приложение №2 к постановлению администрации муниципального образования Кушевский район от 28 мая 2015 года № 686 «Об утверждении схемы размещения рекламных конструкций на территории муниципального образования Кушевский район»

В соответствии с Федеральным законом от 6 октября 2003 года № 131 - ФЗ «Об общих принципах организации местного самоуправления в Российской Федерации», Федеральным законом от 13 марта 2006 года № 38 - ФЗ «О рекламе», с учетом положительного заключения департамента по архитектуре и градостроительству Краснодарского края от 15 апреля 2016 года № 71-3867/16-04-01 п о с т а н о в л я ю:

1. Внести изменения в приложение № 2 к постановлению администрации муниципального образования Кушевский район от 28 мая 2015 года № 686 «Об утверждении схемы размещения рекламных конструкций на территории муниципального образования Кушевский район», дополнив схемой № 17 (приложение).

2. Управлению архитектуры и градостроительства администрации муниципального образования Кушевский район (Попандопуло) обеспечить размещение настоящего постановления на официальном сайте администрации муниципального образования Кушевский район в информационно-телекоммуникационной сети «Интернет».

3. Контроль за выполнением настоящего постановления возложить на заместителя главы муниципального образования Кушевский район В.И.Кравченко.

4. Постановление вступает в силу со дня его официального опубликования.

Глава муниципального образования
Кушевский район

С.В.Ламонов



МУНИЦИПАЛЬНОЕ ОБРАЗОВАНИЕ КУЗНЕЦОВСКИЙ РАЙОН

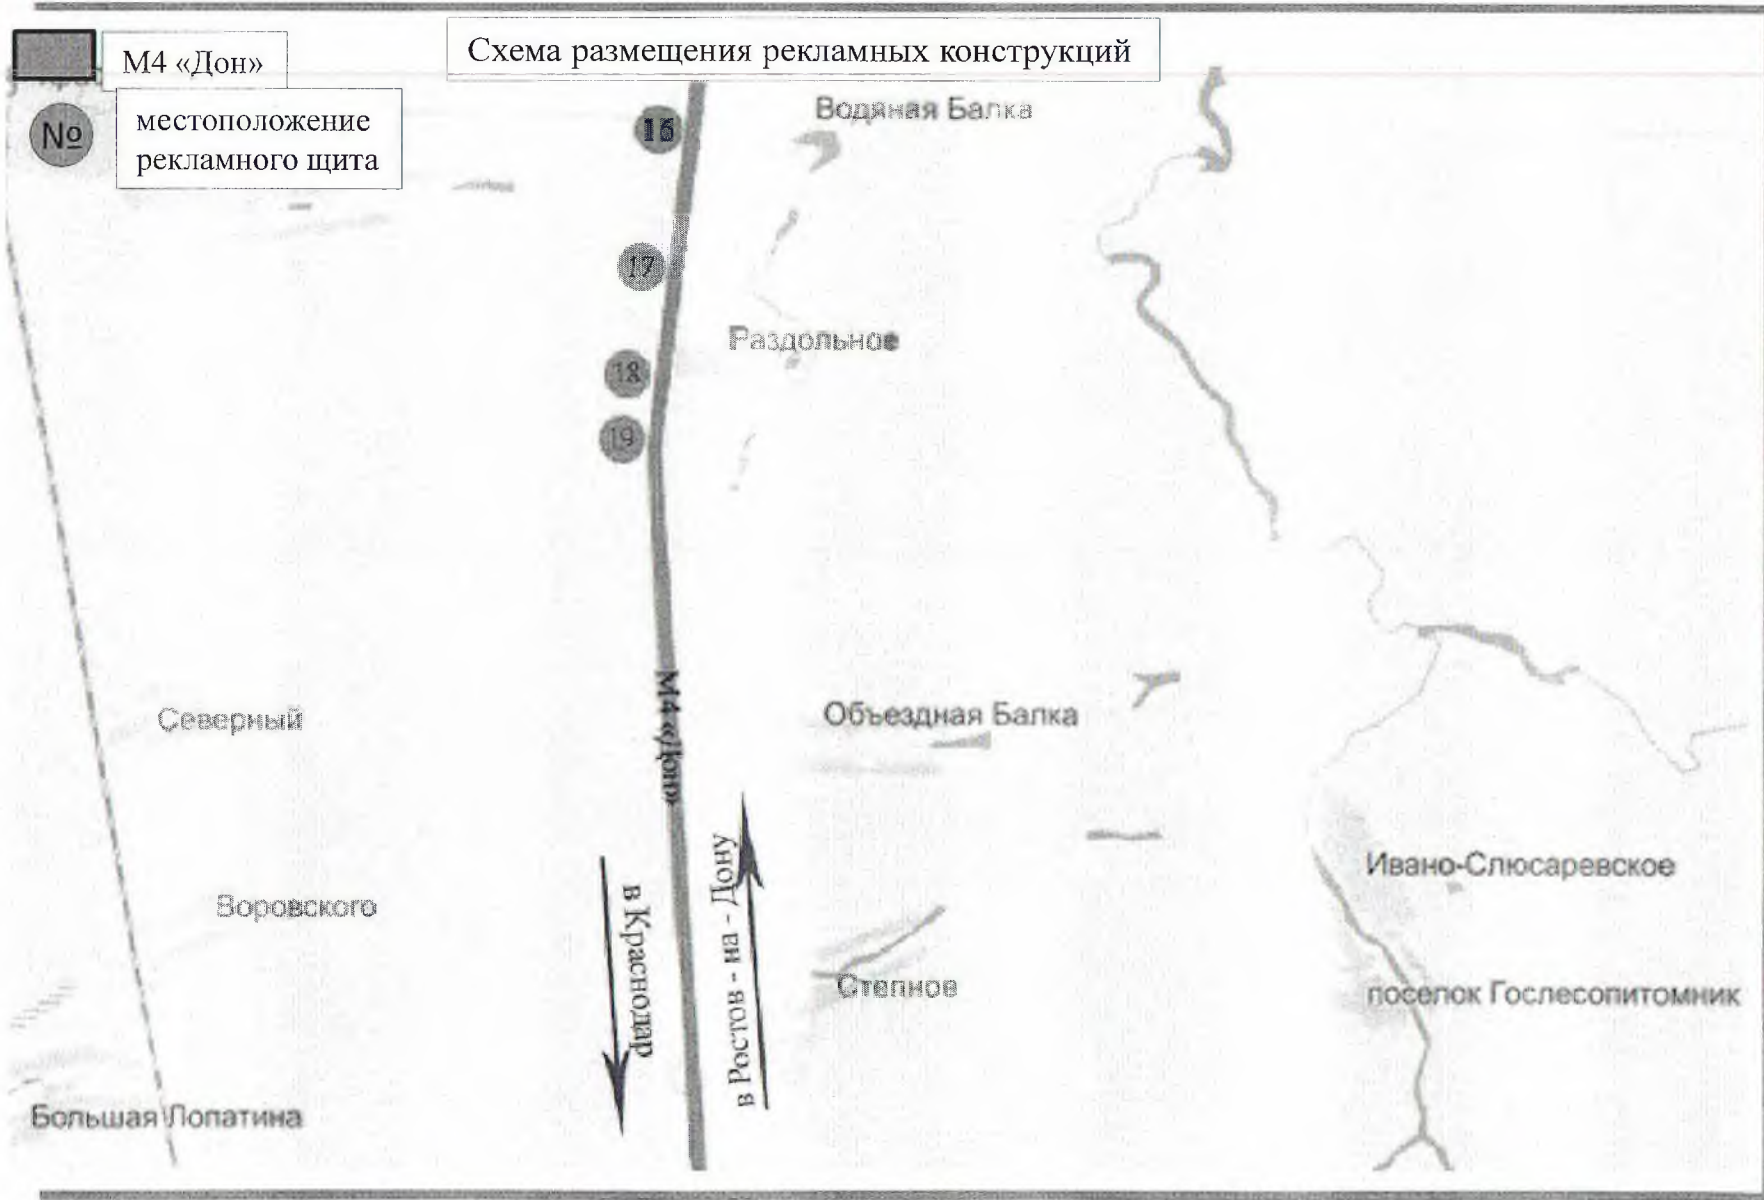


Схема размещения рекламных конструкций



ПРИЛОЖЕНИЕ

к постановлению администрации
муниципального образования
Кущевский район
от _____ года № _____

**ПРИЛОЖЕНИЕ № 2
УТВЕРЖДЕНА**

Постановлением администрации
муниципального образования
Кущевский район
от 28 мая 2015 года № 686

Перечень рекламных конструкций


№ реклам ной конструк ции	Тип и вид реклам ной конструк ции	Количество сторон	Площадь информационно го поля, кв.м	Адрес рекламной конструкции	Способ доведения до потребителя рекламных сообщений
17	Щит 6 x 3 м	2	2x18	М 4 «Дон» км. 1128+550 (справа)	Неподвижный



Рекламная конструкция №17, щит 6х3м.
М 4 «Дон» км. 1128+550 (справа)
М 1:500



Заместитель главы
муниципального образования
Кущевский район

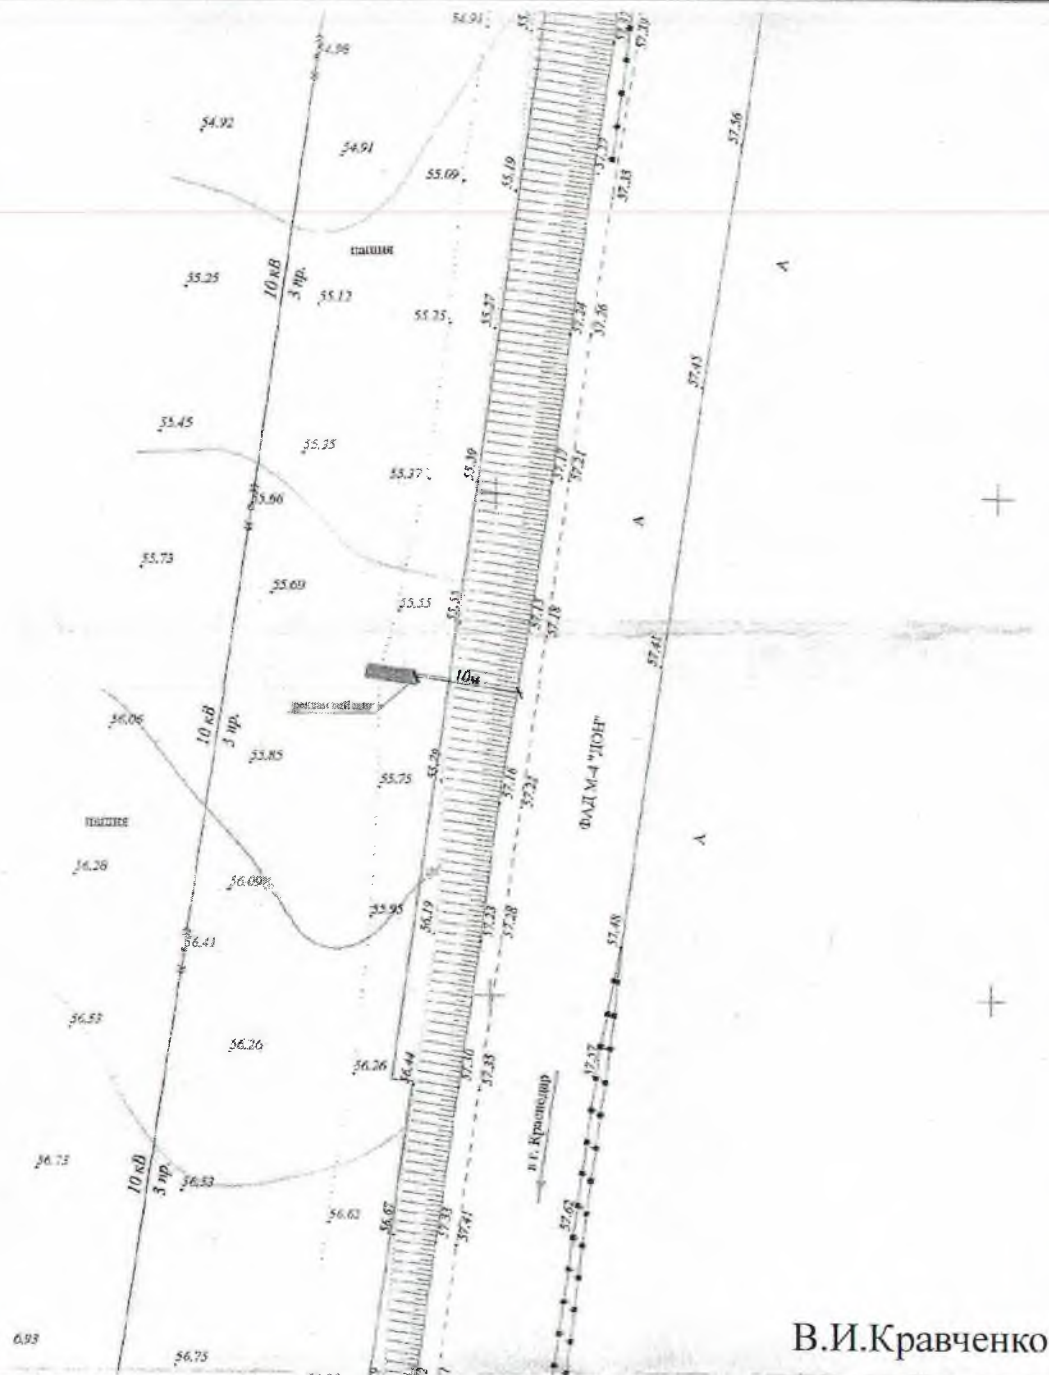

В.И.Кравченко



**АДМИНИСТРАЦИЯ МУНИЦИПАЛЬНОГО ОБРАЗОВАНИЯ
КУЩЁВСКИЙ РАЙОН
ПОСТАНОВЛЕНИЕ**

от 28.05.2015

№ 686

ст-ца Кущёвская

**Об утверждении схемы размещения рекламных конструкций
на территории муниципального образования Кущёвский район**

В соответствии с Федеральным законом от 06 октября 2003 года №131-ФЗ «Об общих принципах организации местного самоуправления в Российской Федерации», Федеральным законом от 13 марта 2006 года №38-ФЗ «О рекламе», с учетом положительного заключения департамента по архитектуре и градостроительству Краснодарского края от 20 марта 2015 года № 71-1634/15-04-01 постановляю:

1. Утвердить сборник типовых рекламных конструкций муниципального образования Кущёвский район (приложение №1).
2. Утвердить схему размещения рекламных конструкций на территории муниципального образования Кущёвский район вдоль федеральной автомобильной дороги М-4 «Дон» (приложение №2).
3. Управлению архитектуры и градостроительства администрации муниципального образования Кущёвский район (Шопандопуло) обеспечить размещение настоящего постановления на официальном сайте администрации муниципального образования Кущёвский район в информационно-телекоммуникационной сети «Интернет».
4. Контроль за выполнением настоящего постановления возложить на заместителя главы муниципального образования Кущёвский район М.М.Брайкова.
5. Постановление вступает в силу со дня его официального опубликования.

Исполняющий обязанности главы
муниципального образования
Кущёвский район

С.В.Ламонов



МУНИЦИПАЛЬНОЕ ОБРАЗОВАНИЕ КУЩЕВСКИЙ РАЙОН

СХЕМА РАЗМЕЩЕНИЯ РЕКЛАМНЫХ КОНСТРУКЦИЙ

вдоль Федеральной автомобильной дороги М-4 «Дон»

ПРИЛОЖЕНИЕ №2
УТВЕРЖДЕНА
постановлением администрации
муниципального образования
Кущевский район
от _____ года № _____